




GRONDPLAN
BRANDTRAP

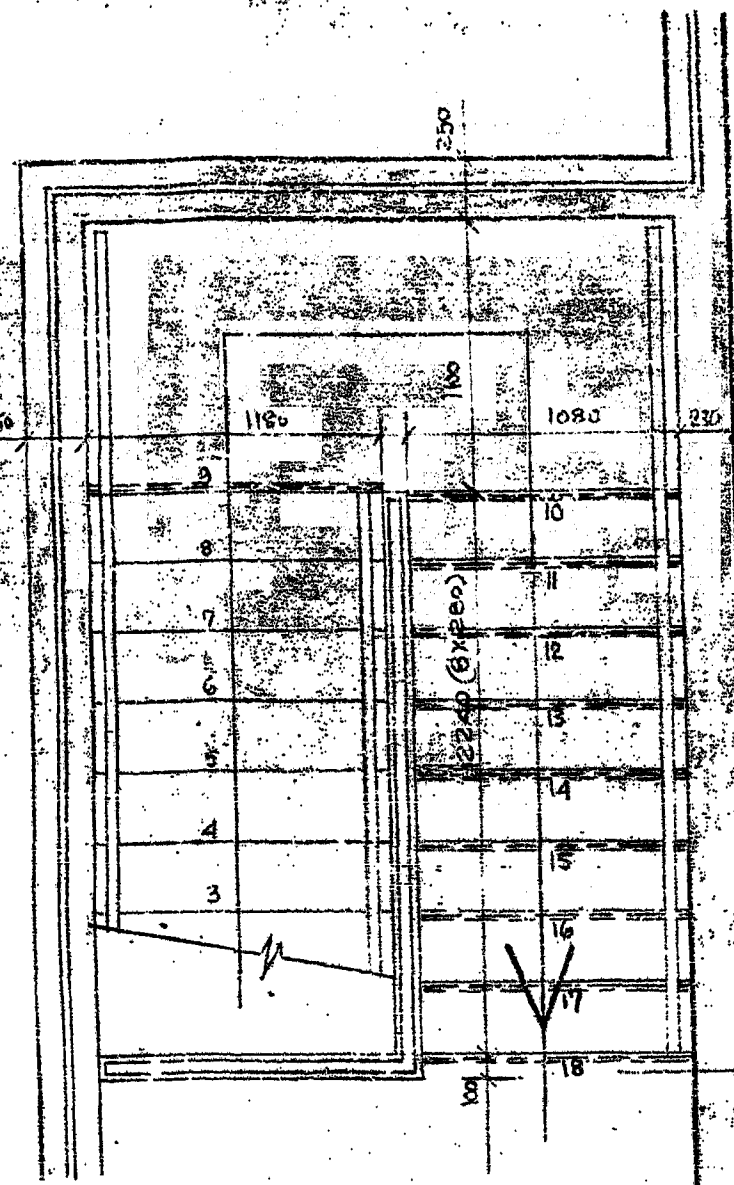


EERSTEVLOERPLAN

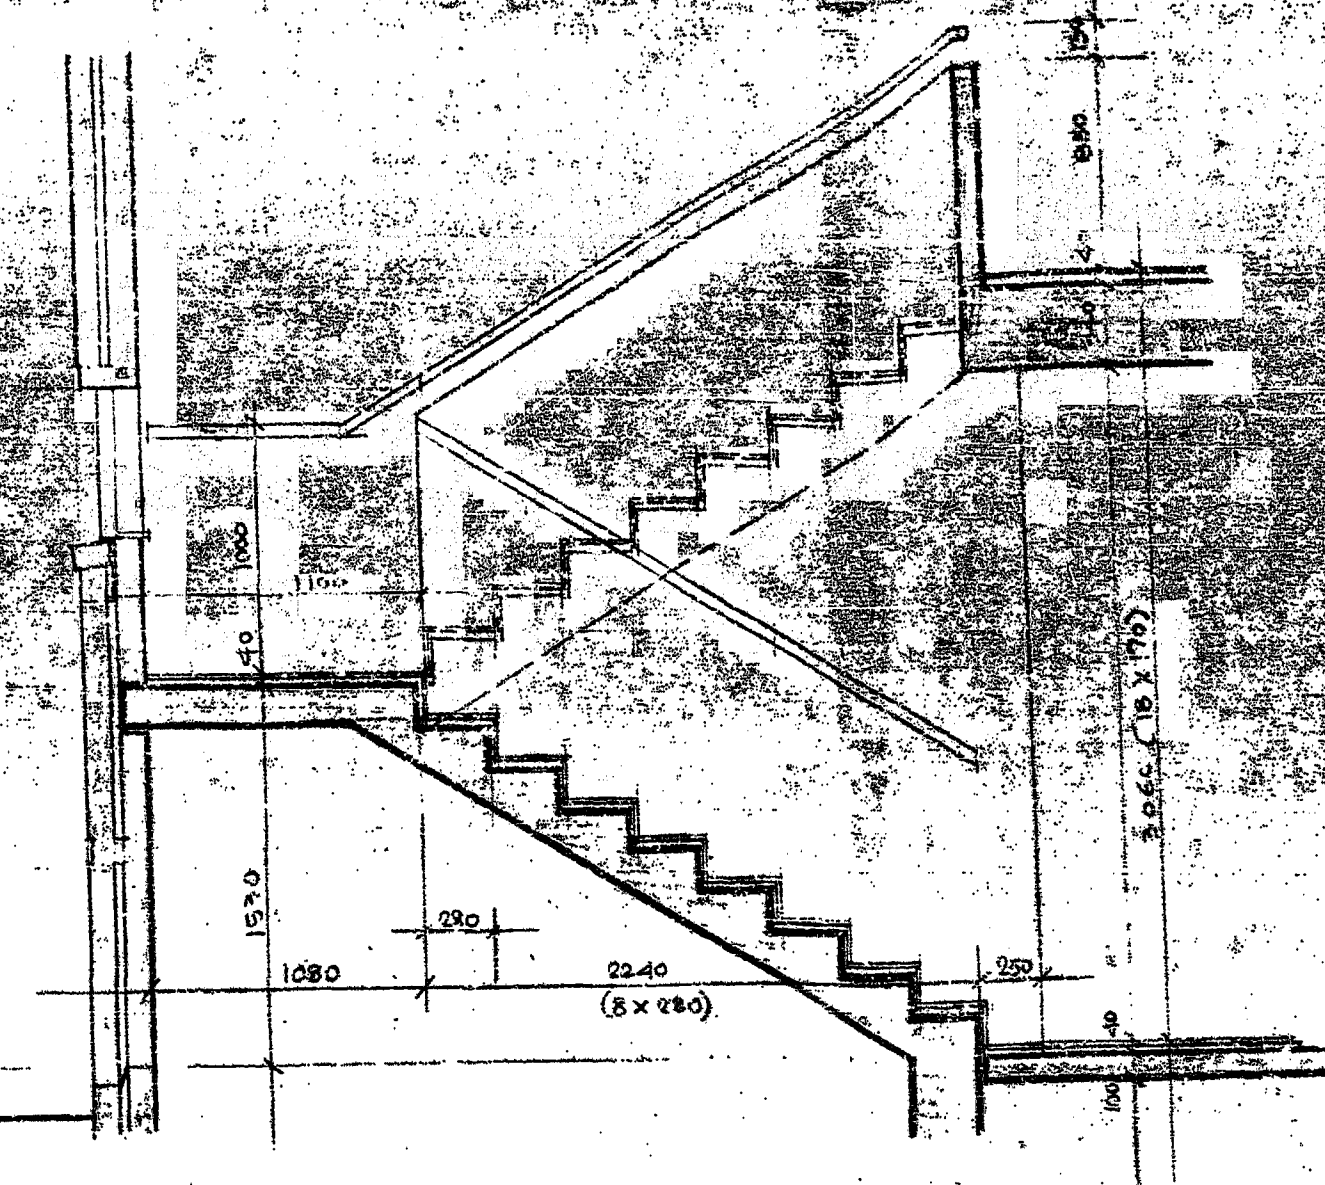


DEURSNIJ E-E

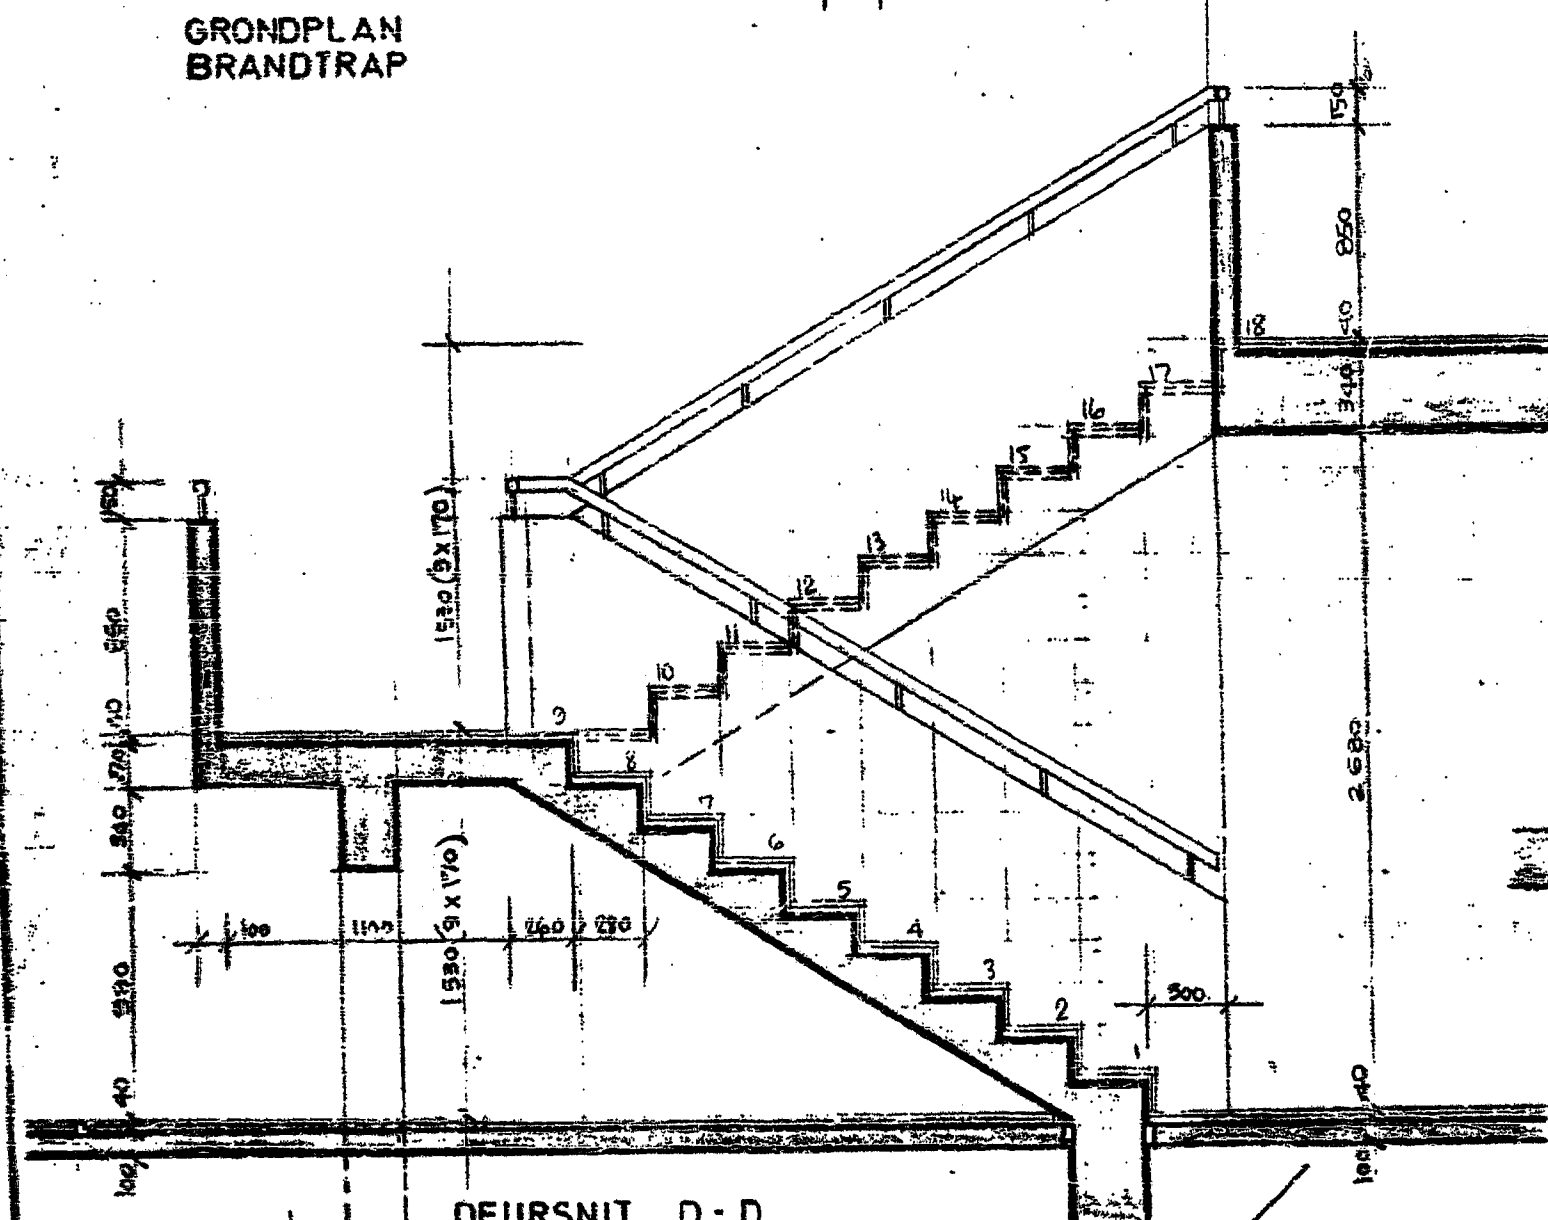


DEURSNIJ D-D

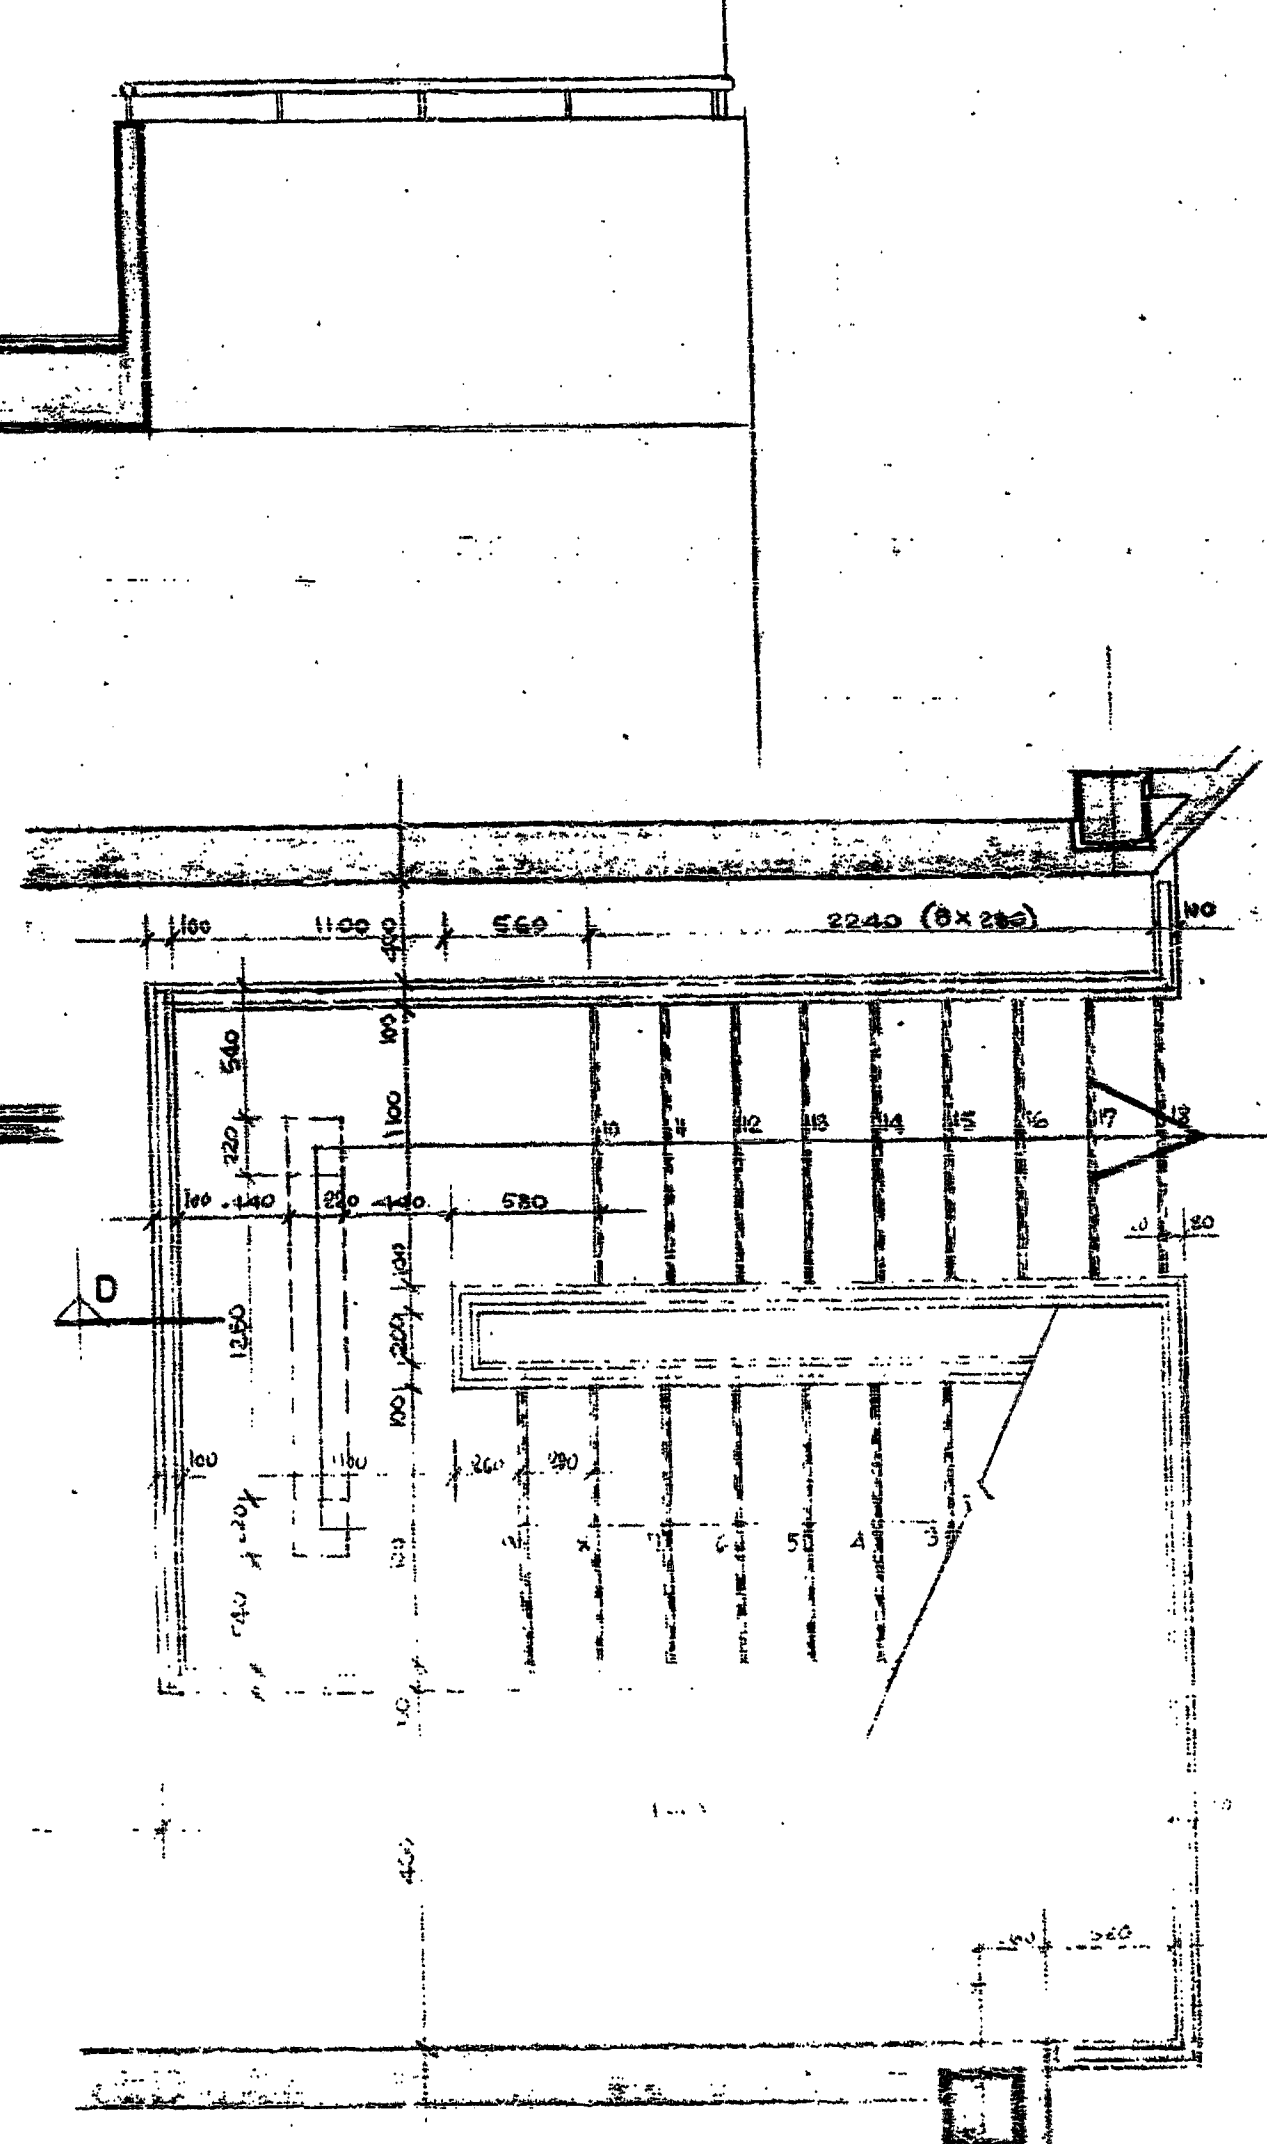


EERSTEVLOERPLAN

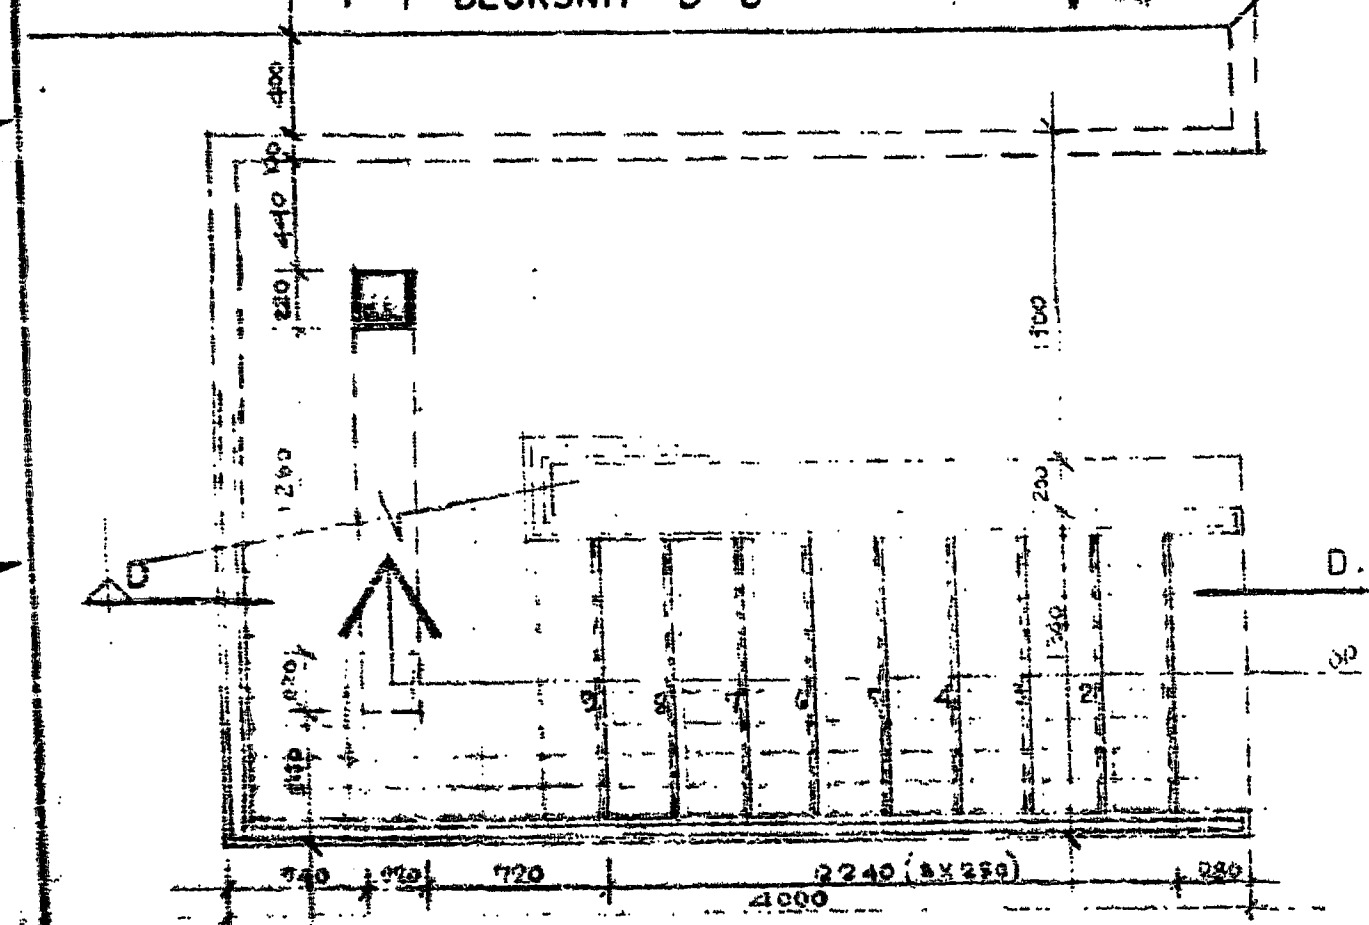


TRAP A - GRONDPLAN

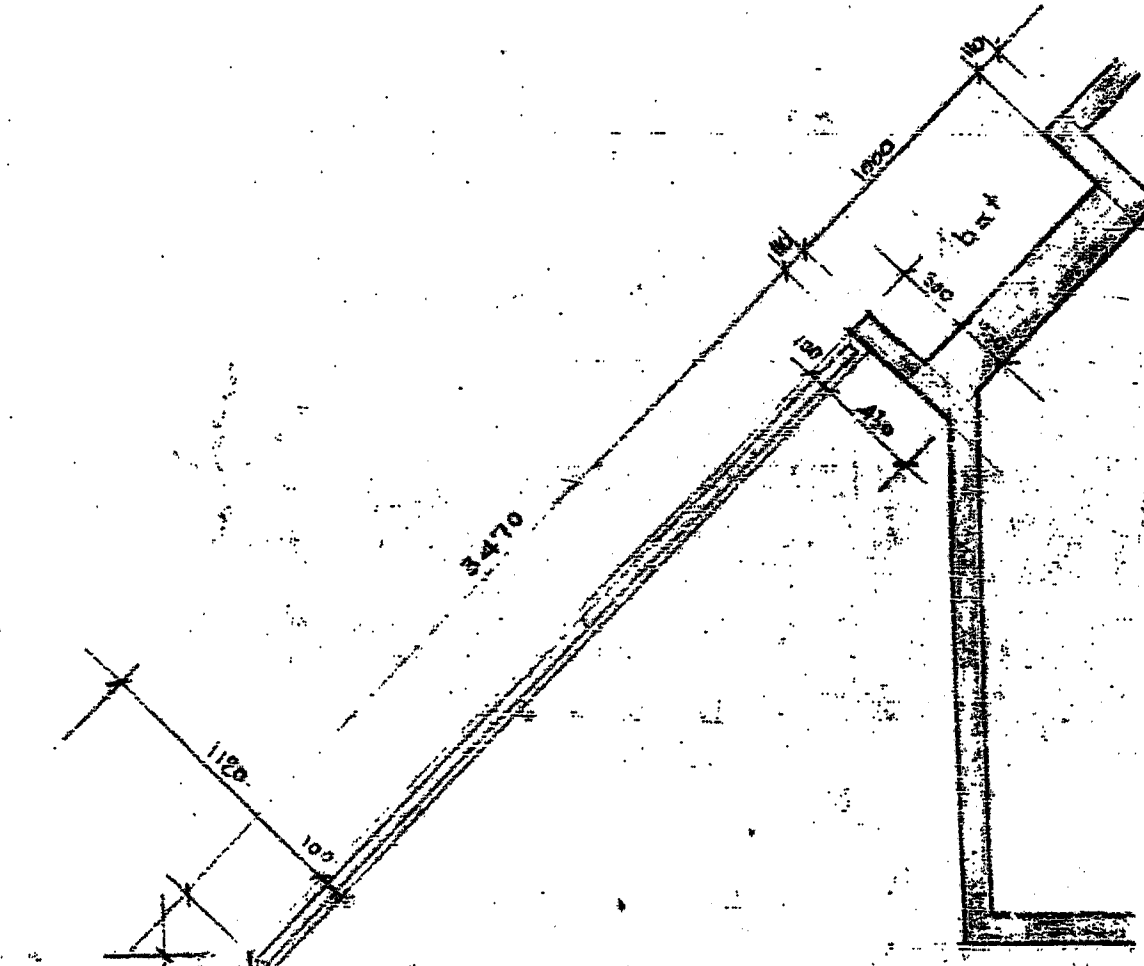

DEURSNIJ/DETAIL

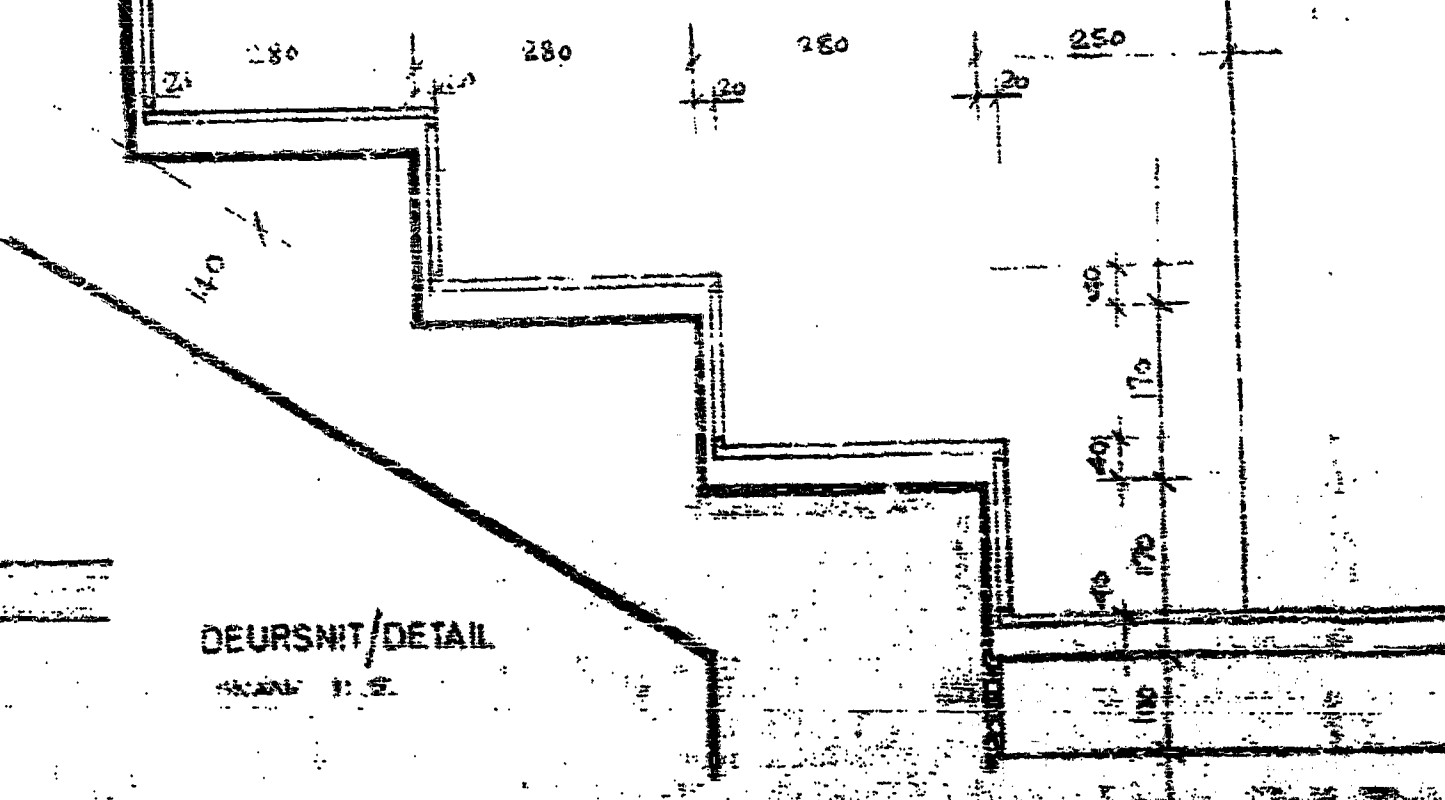

STUUR

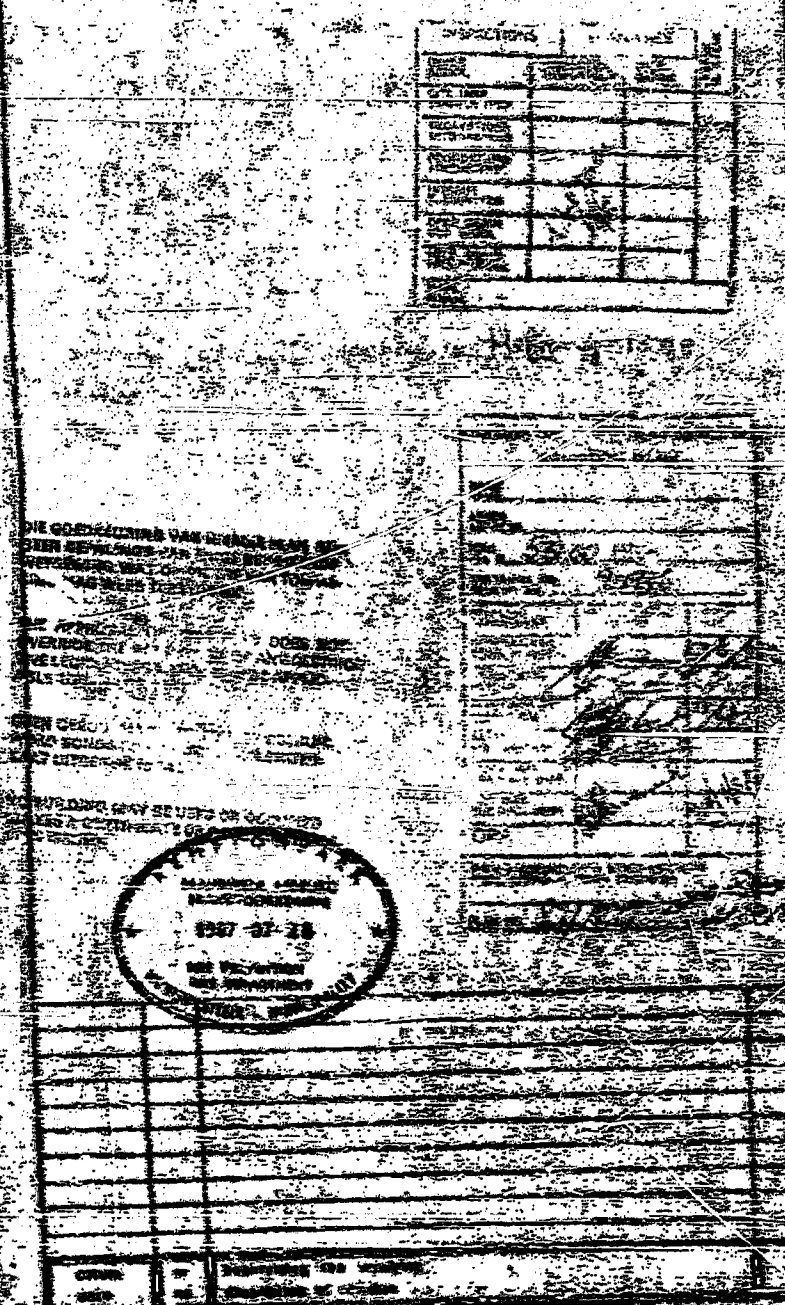

STAALCHEM
KEMPTONPARK
ERF 607
JURGENSSTRAAT
ISANDO X 5

STUUR
KEMPTONPARK
ERF 607
JURGENSSTRAAT
ISANDO X 5

VOORGESTELDE
TRAPDETAILS

