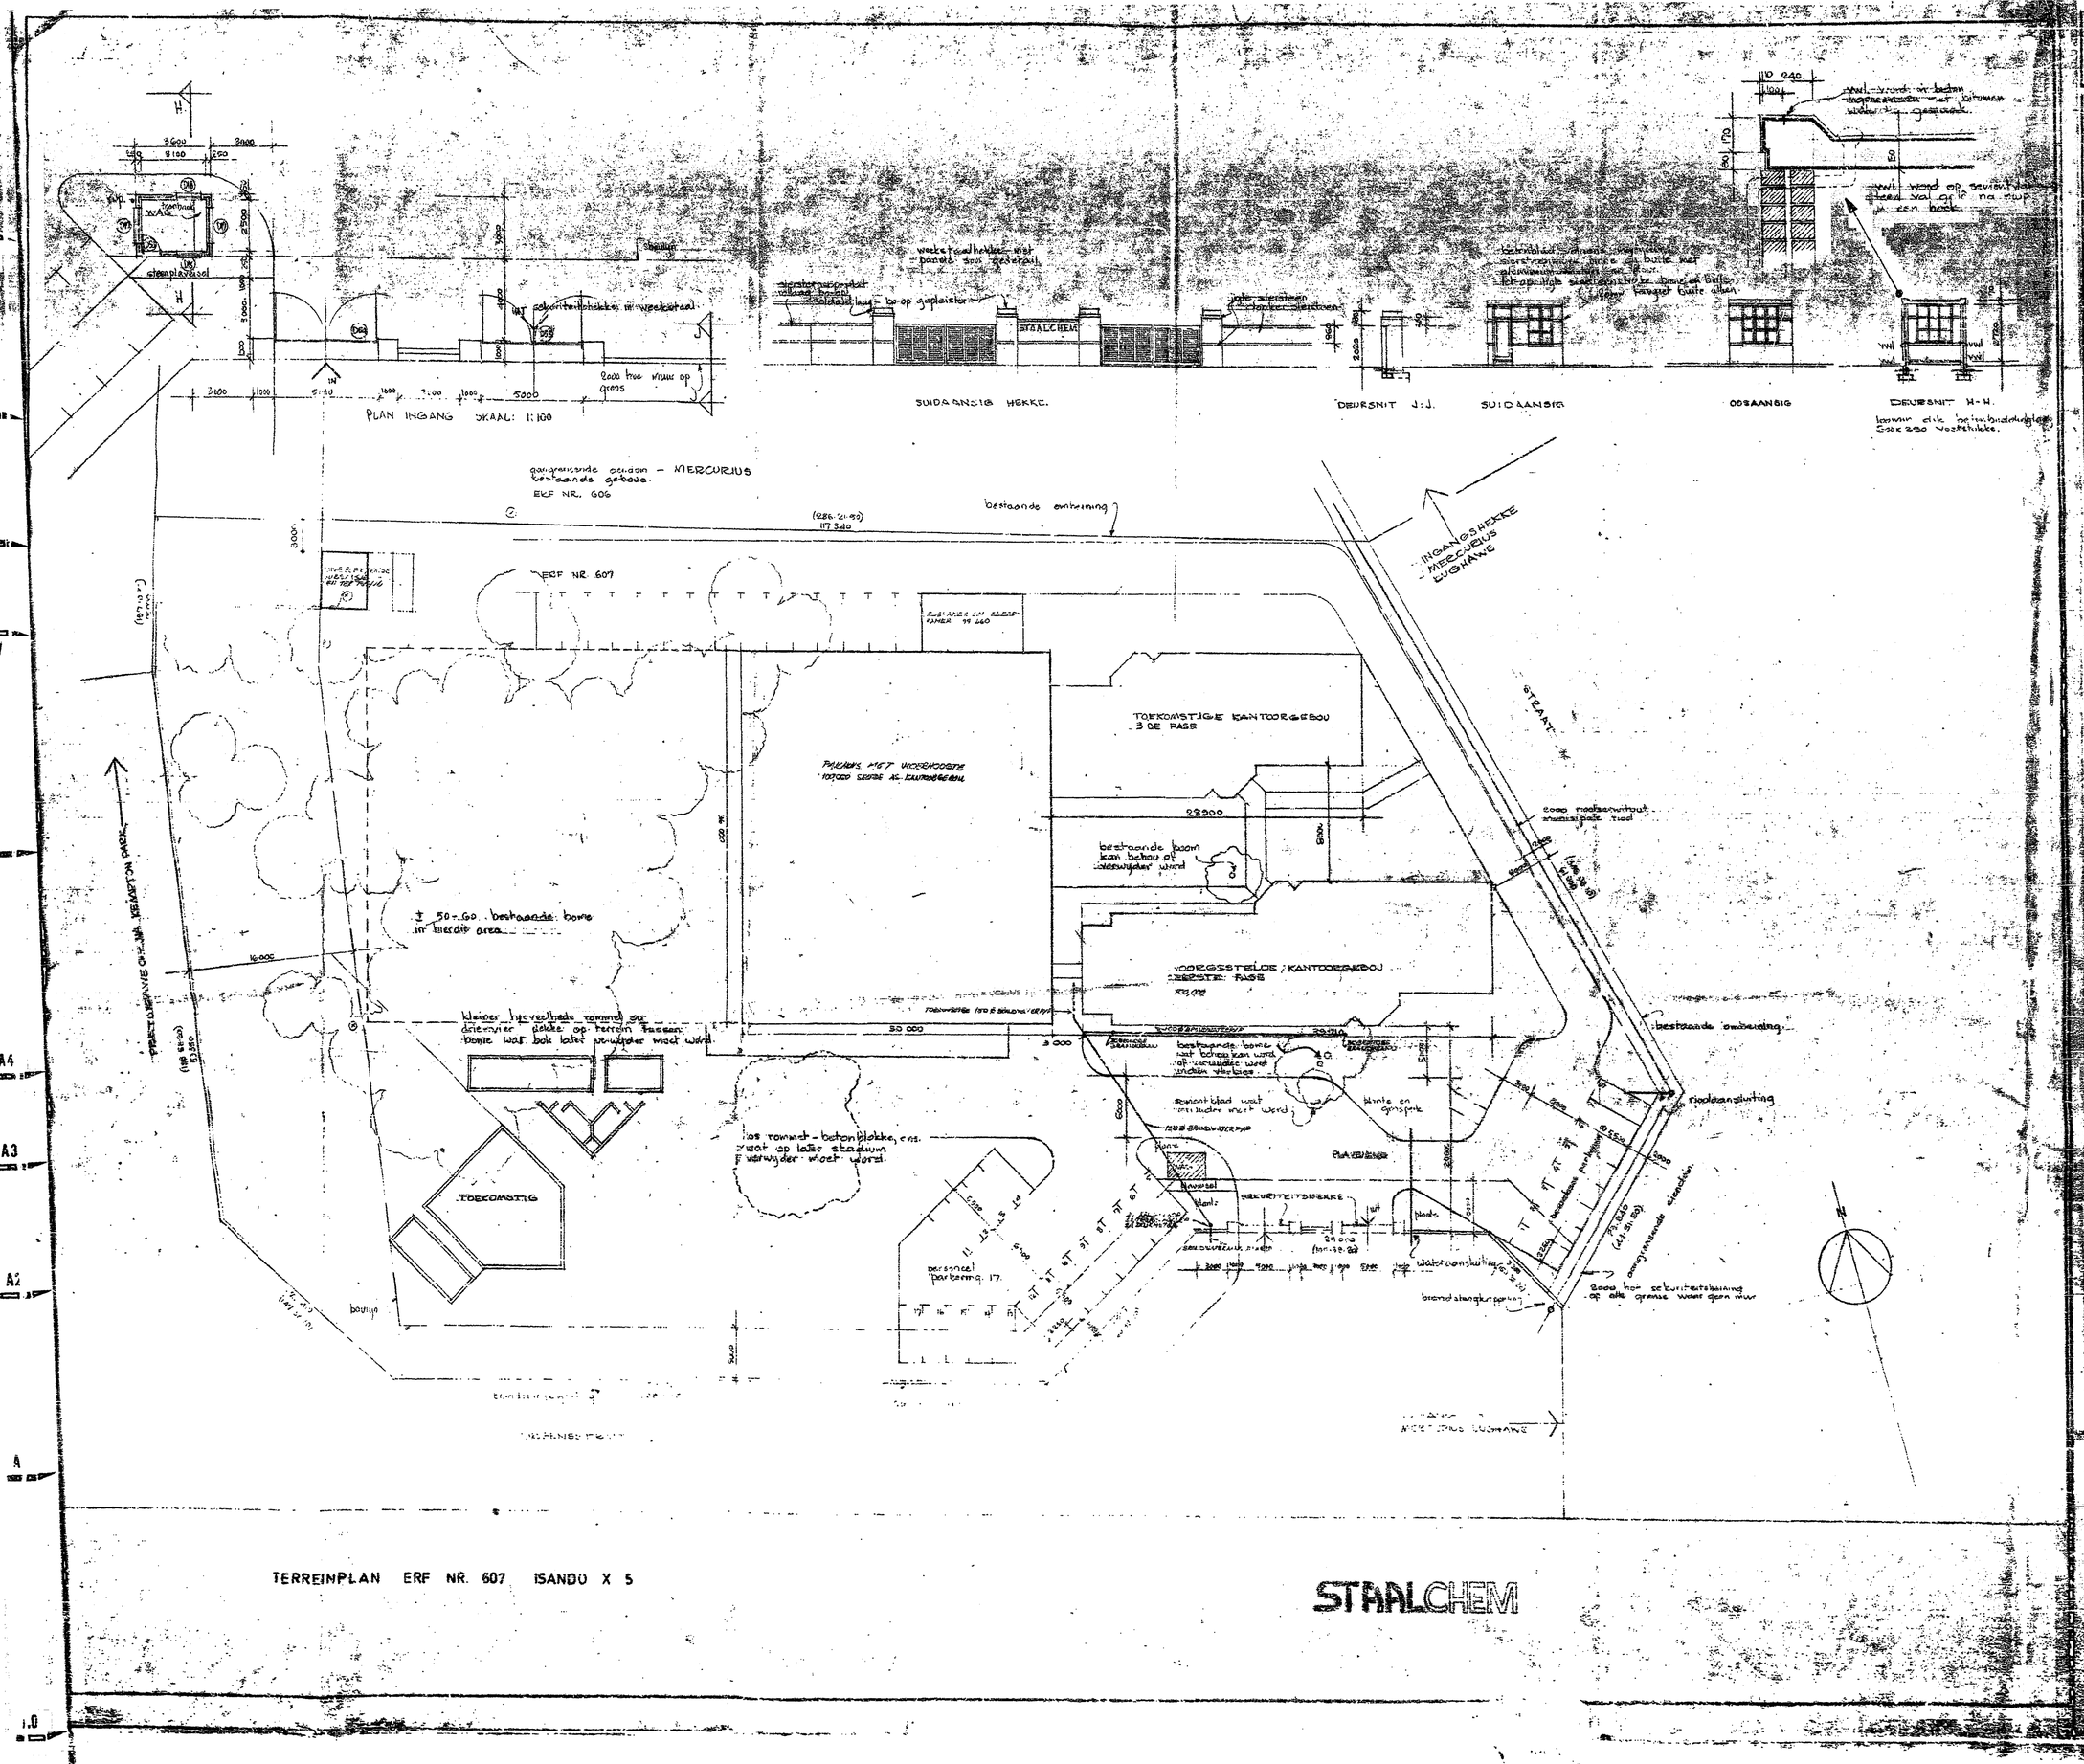

TERREINPLAN ERF NR. 607 ISANDO X 5

STAALCHEM

SLEUTEL KEY

STAALCHEM
KEMPTONPARK
ERF: 607
JURGENSSTRAAT
ISANDO X 5

BRANDT BNYMAN EPRUYT
(REG NO 77 00247 07)

VOORGESTELDE KANTOORGEBOU
TERREINPLAN MET SEKURITEITSHEKKE