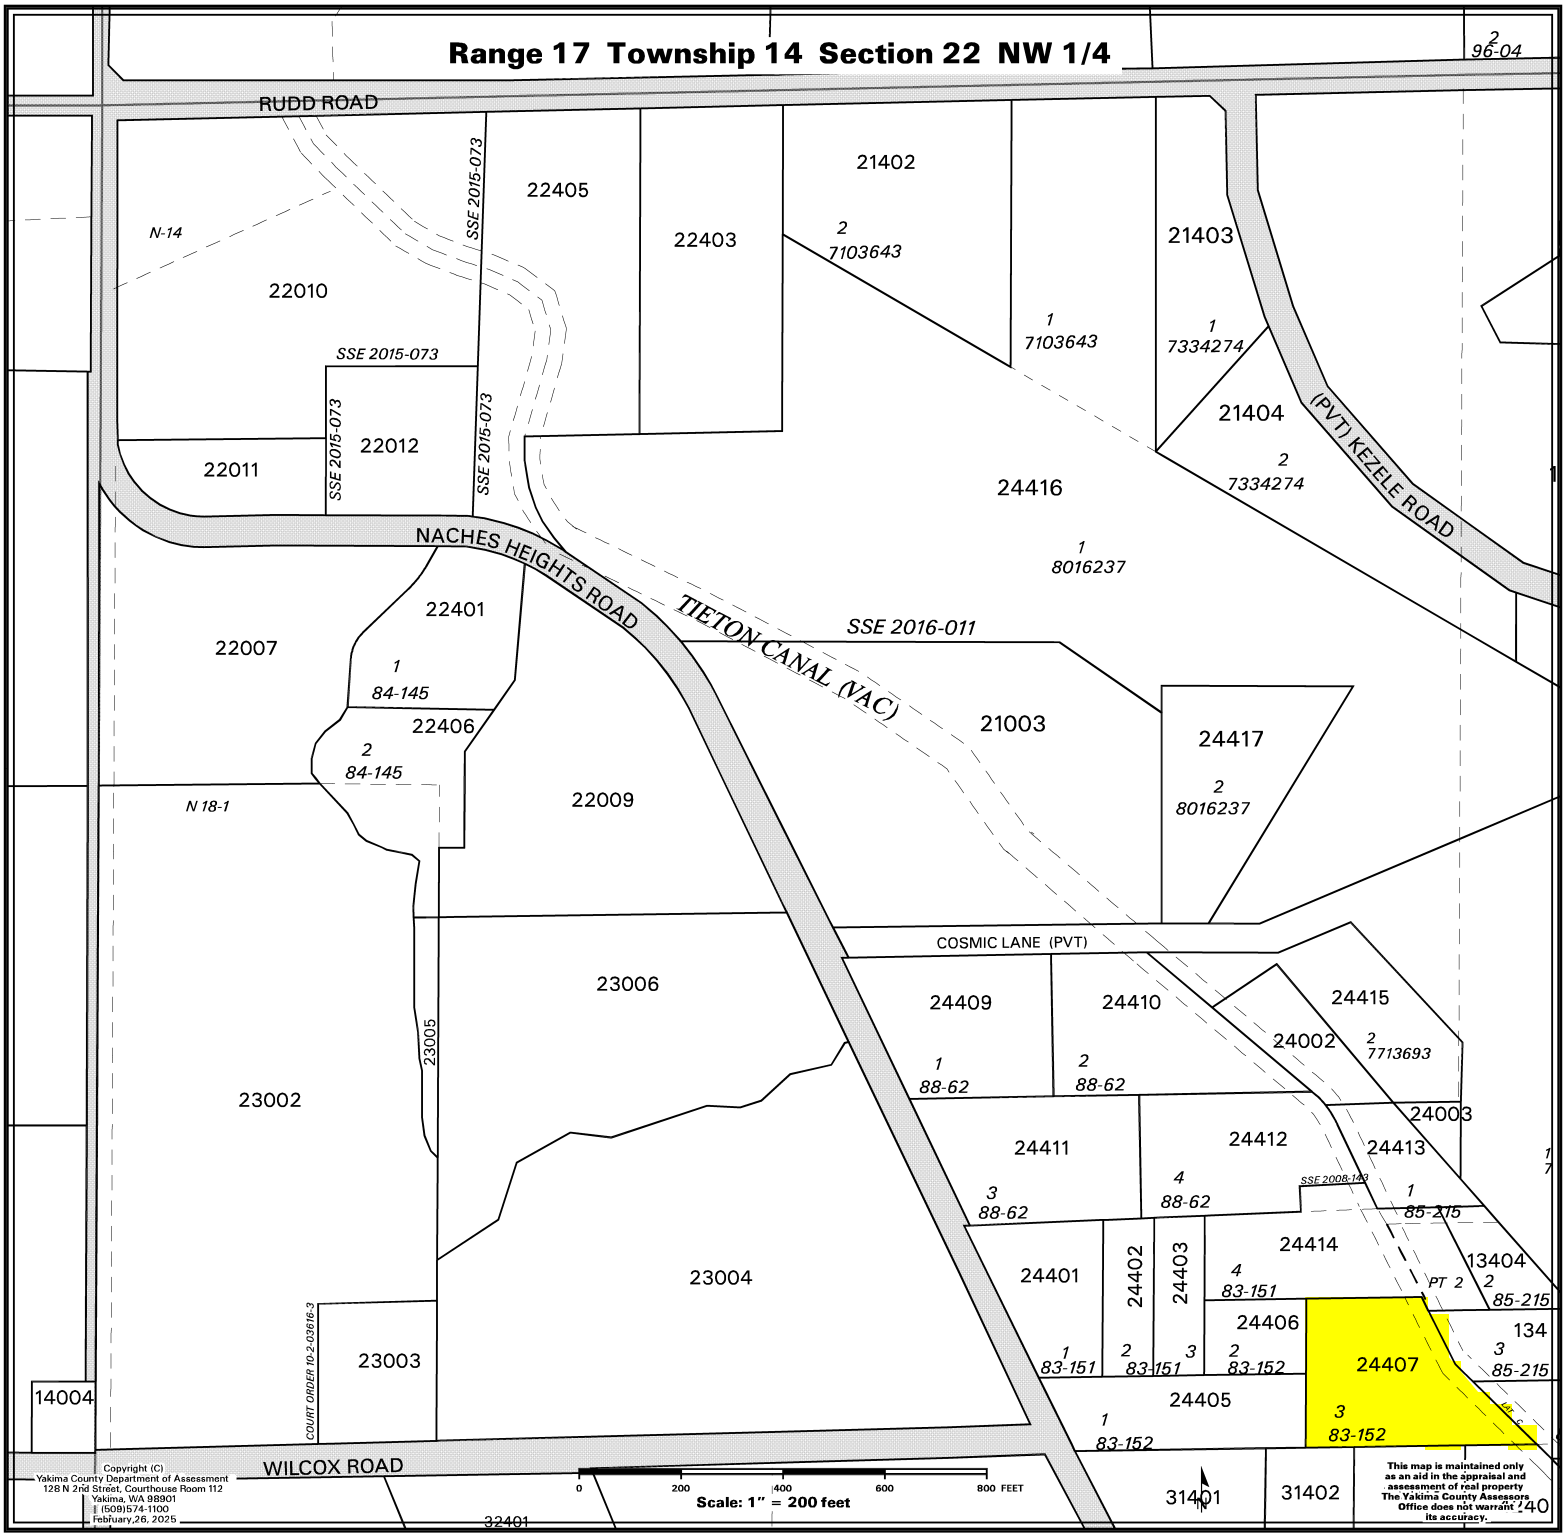
Range 17 Township 14 Section 22 NW 1/4
RUDD ROAD
NACHES HEIGHTS ROAD
TIETON CANAL (VAC)
(PVT) KEZELE ROAD
COSMIC LANE (PVT)
WILCOX ROAD
SSE 2015-073
SSE 2016-011
SSE 2008-149
COURT ORDER 10-2-03616-3
22405
22403
21402
21403
22010
22012
22011
24416
21404
22401
22007
22406
22009
21003
24417
23006
23005
23002
24409
24410
24415
24002
24003
24411
24412
24413
24414
24401
24402
24403
24406
24407
24405
23004
23003
14004
13404
134
31401
31402
32401
Scale: 1" = 200 feet
0
200
400
600
800 FEET
Copyright (C)
Yakima County Department of Assessment
128 N 2nd Street, Courthouse Room 112
Yakima, WA 98901
(509)574-1100
February,26, 2025
This map is maintained only as an aid in the appraisal and assessment of real property The Yakima County Assessors Office does not warrant its accuracy.