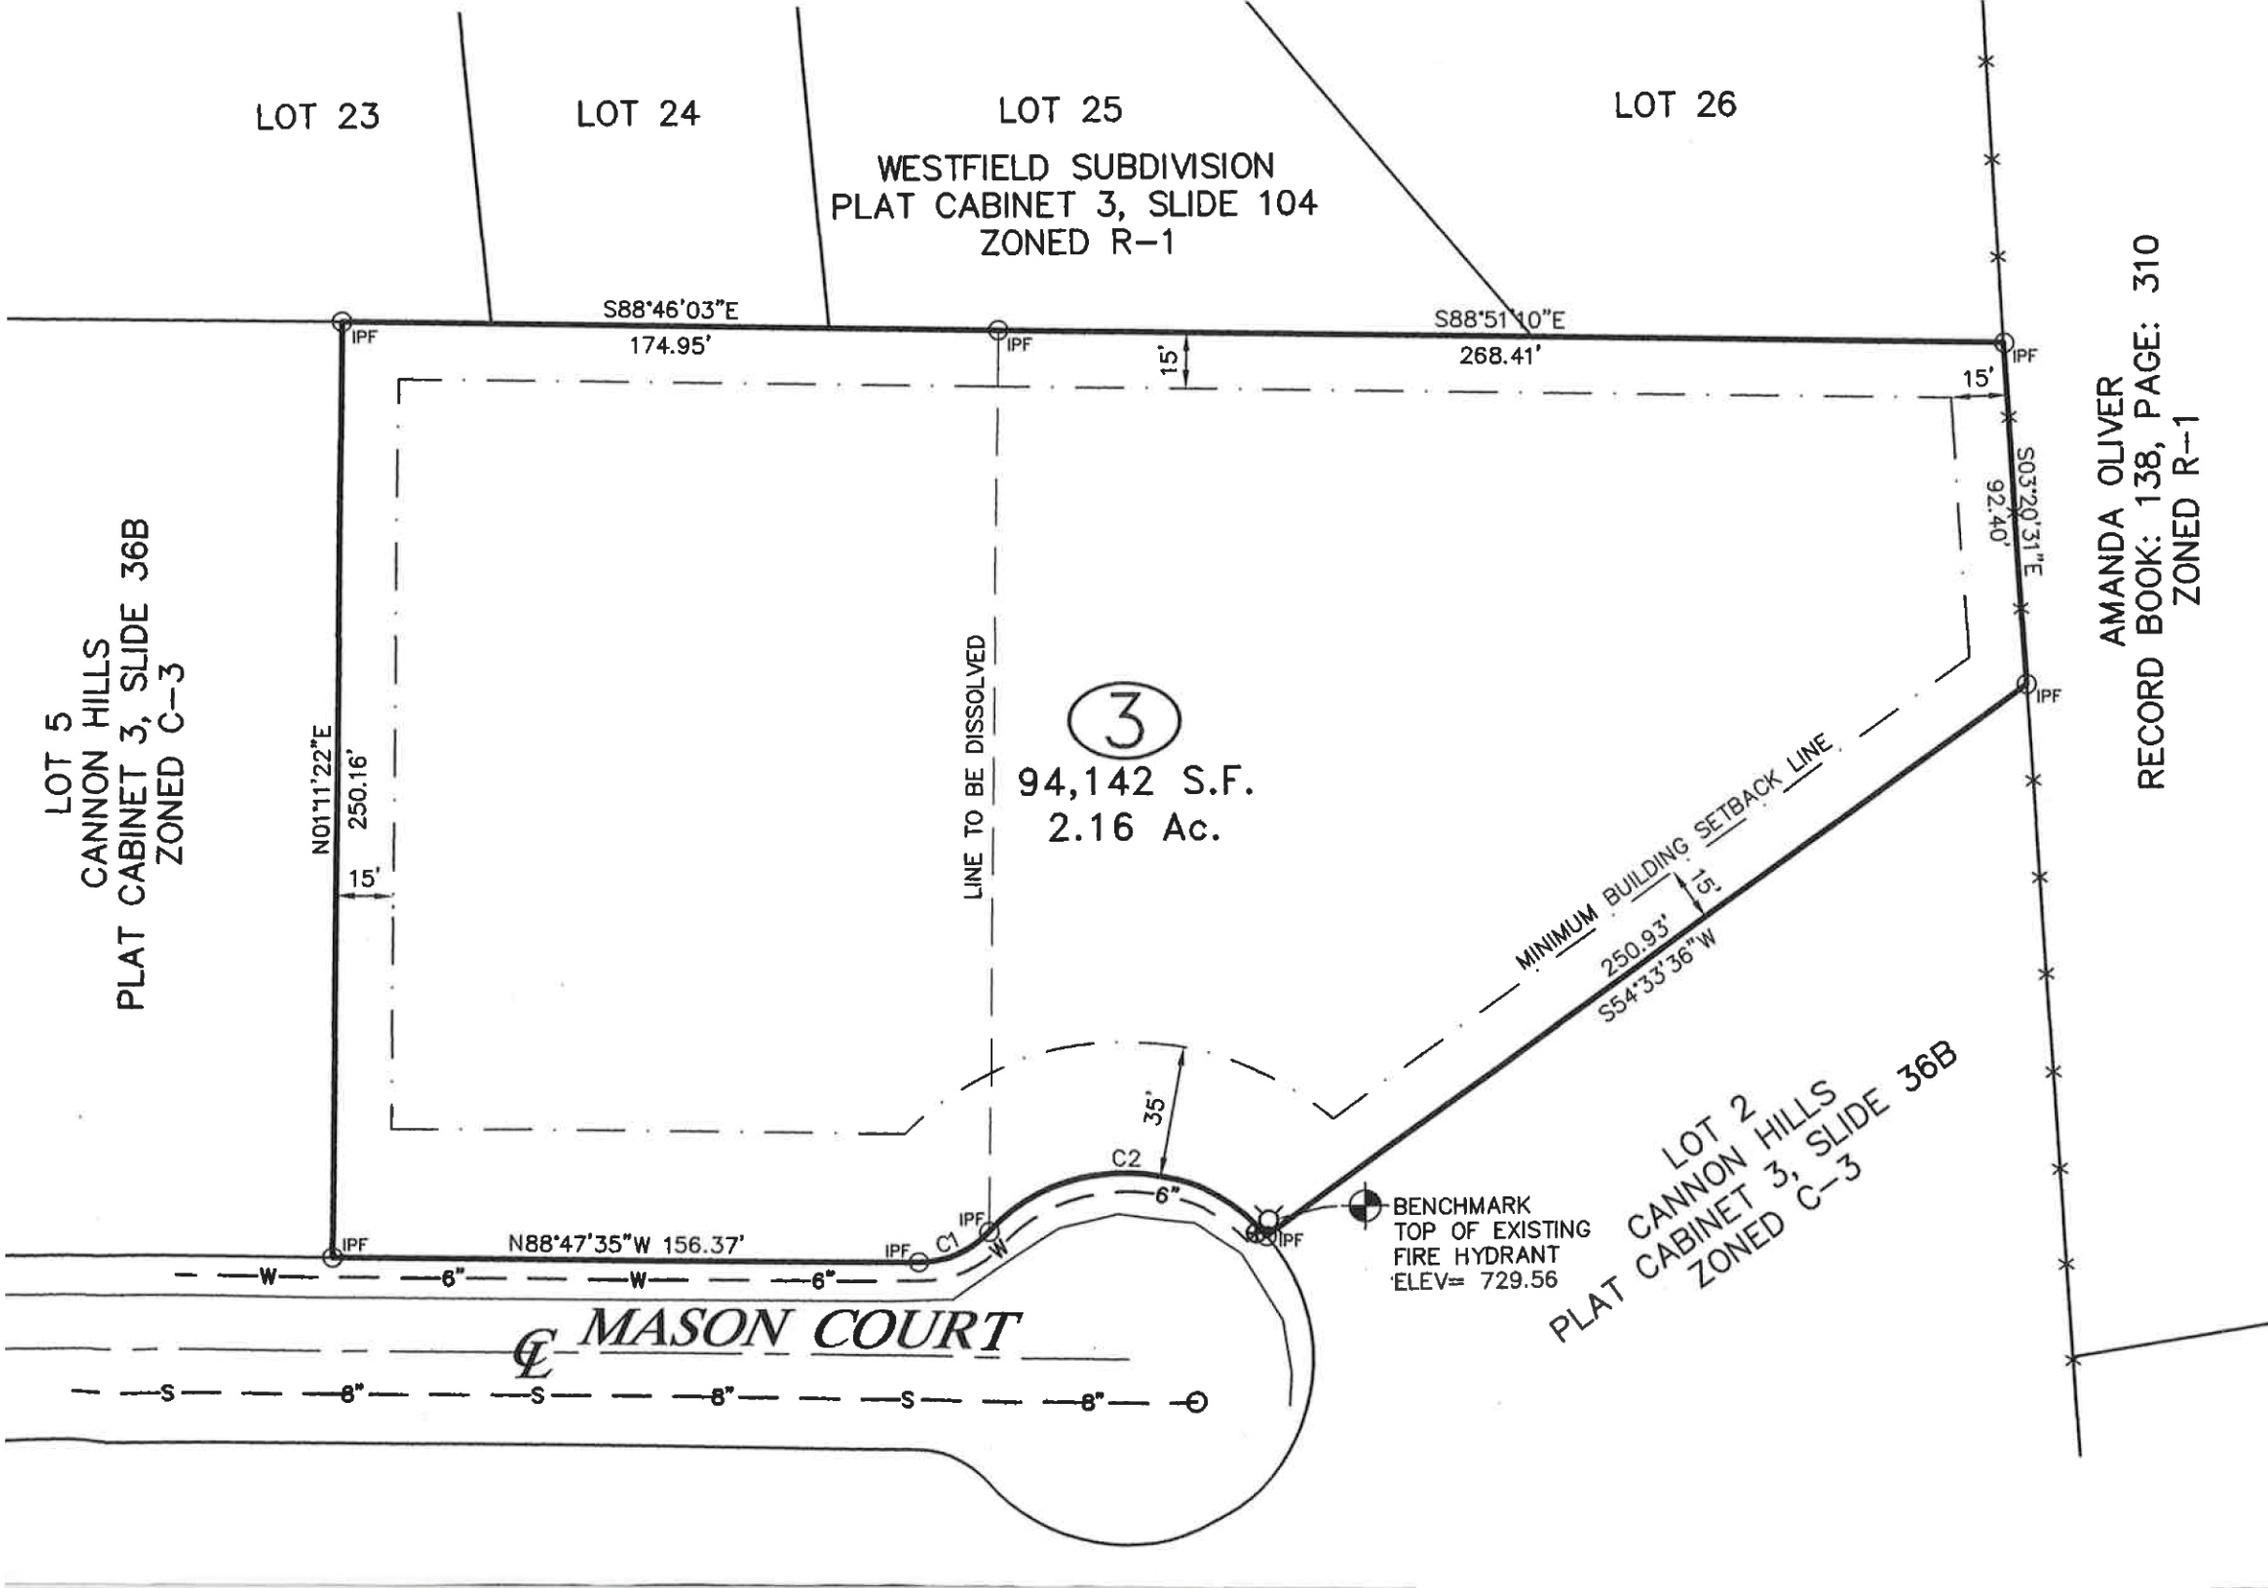
LOT 23
LOT 24
LOT 25
WESTFIELD SUBDIVISION
PLAT CABINET 3, SLIDE 104
ZONED R-1
LOT 26
S88°46'03"E
174.95'
S88°51'10"E
268.41'
15'
15'
IPF
S03°20'31"E
92.40'
AMANDA OLIVER
RECORD BOOK: 138, PAGE: 310
ZONED R-1
LOT 5
CANNON HILLS
PLAT CABINET 3, SLIDE 36B
ZONED C-3
N01°11'22"E
250.16'
15'
LINE TO BE DISSOLVED
3
94,142 S.F.
2.16 Ac.
MINIMUM BUILDING SETBACK LINE
15'
250.93'
S54°33'36"W
35'
C2
C1
6"
W
N88°47'35"W 156.37'
BENCHMARK
TOP OF EXISTING
FIRE HYDRANT
ELEV= 729.56
LOT 2
CANNON HILLS
PLAT CABINET 3, SLIDE 36B
ZONED C-3
MASON COURT
S
8"