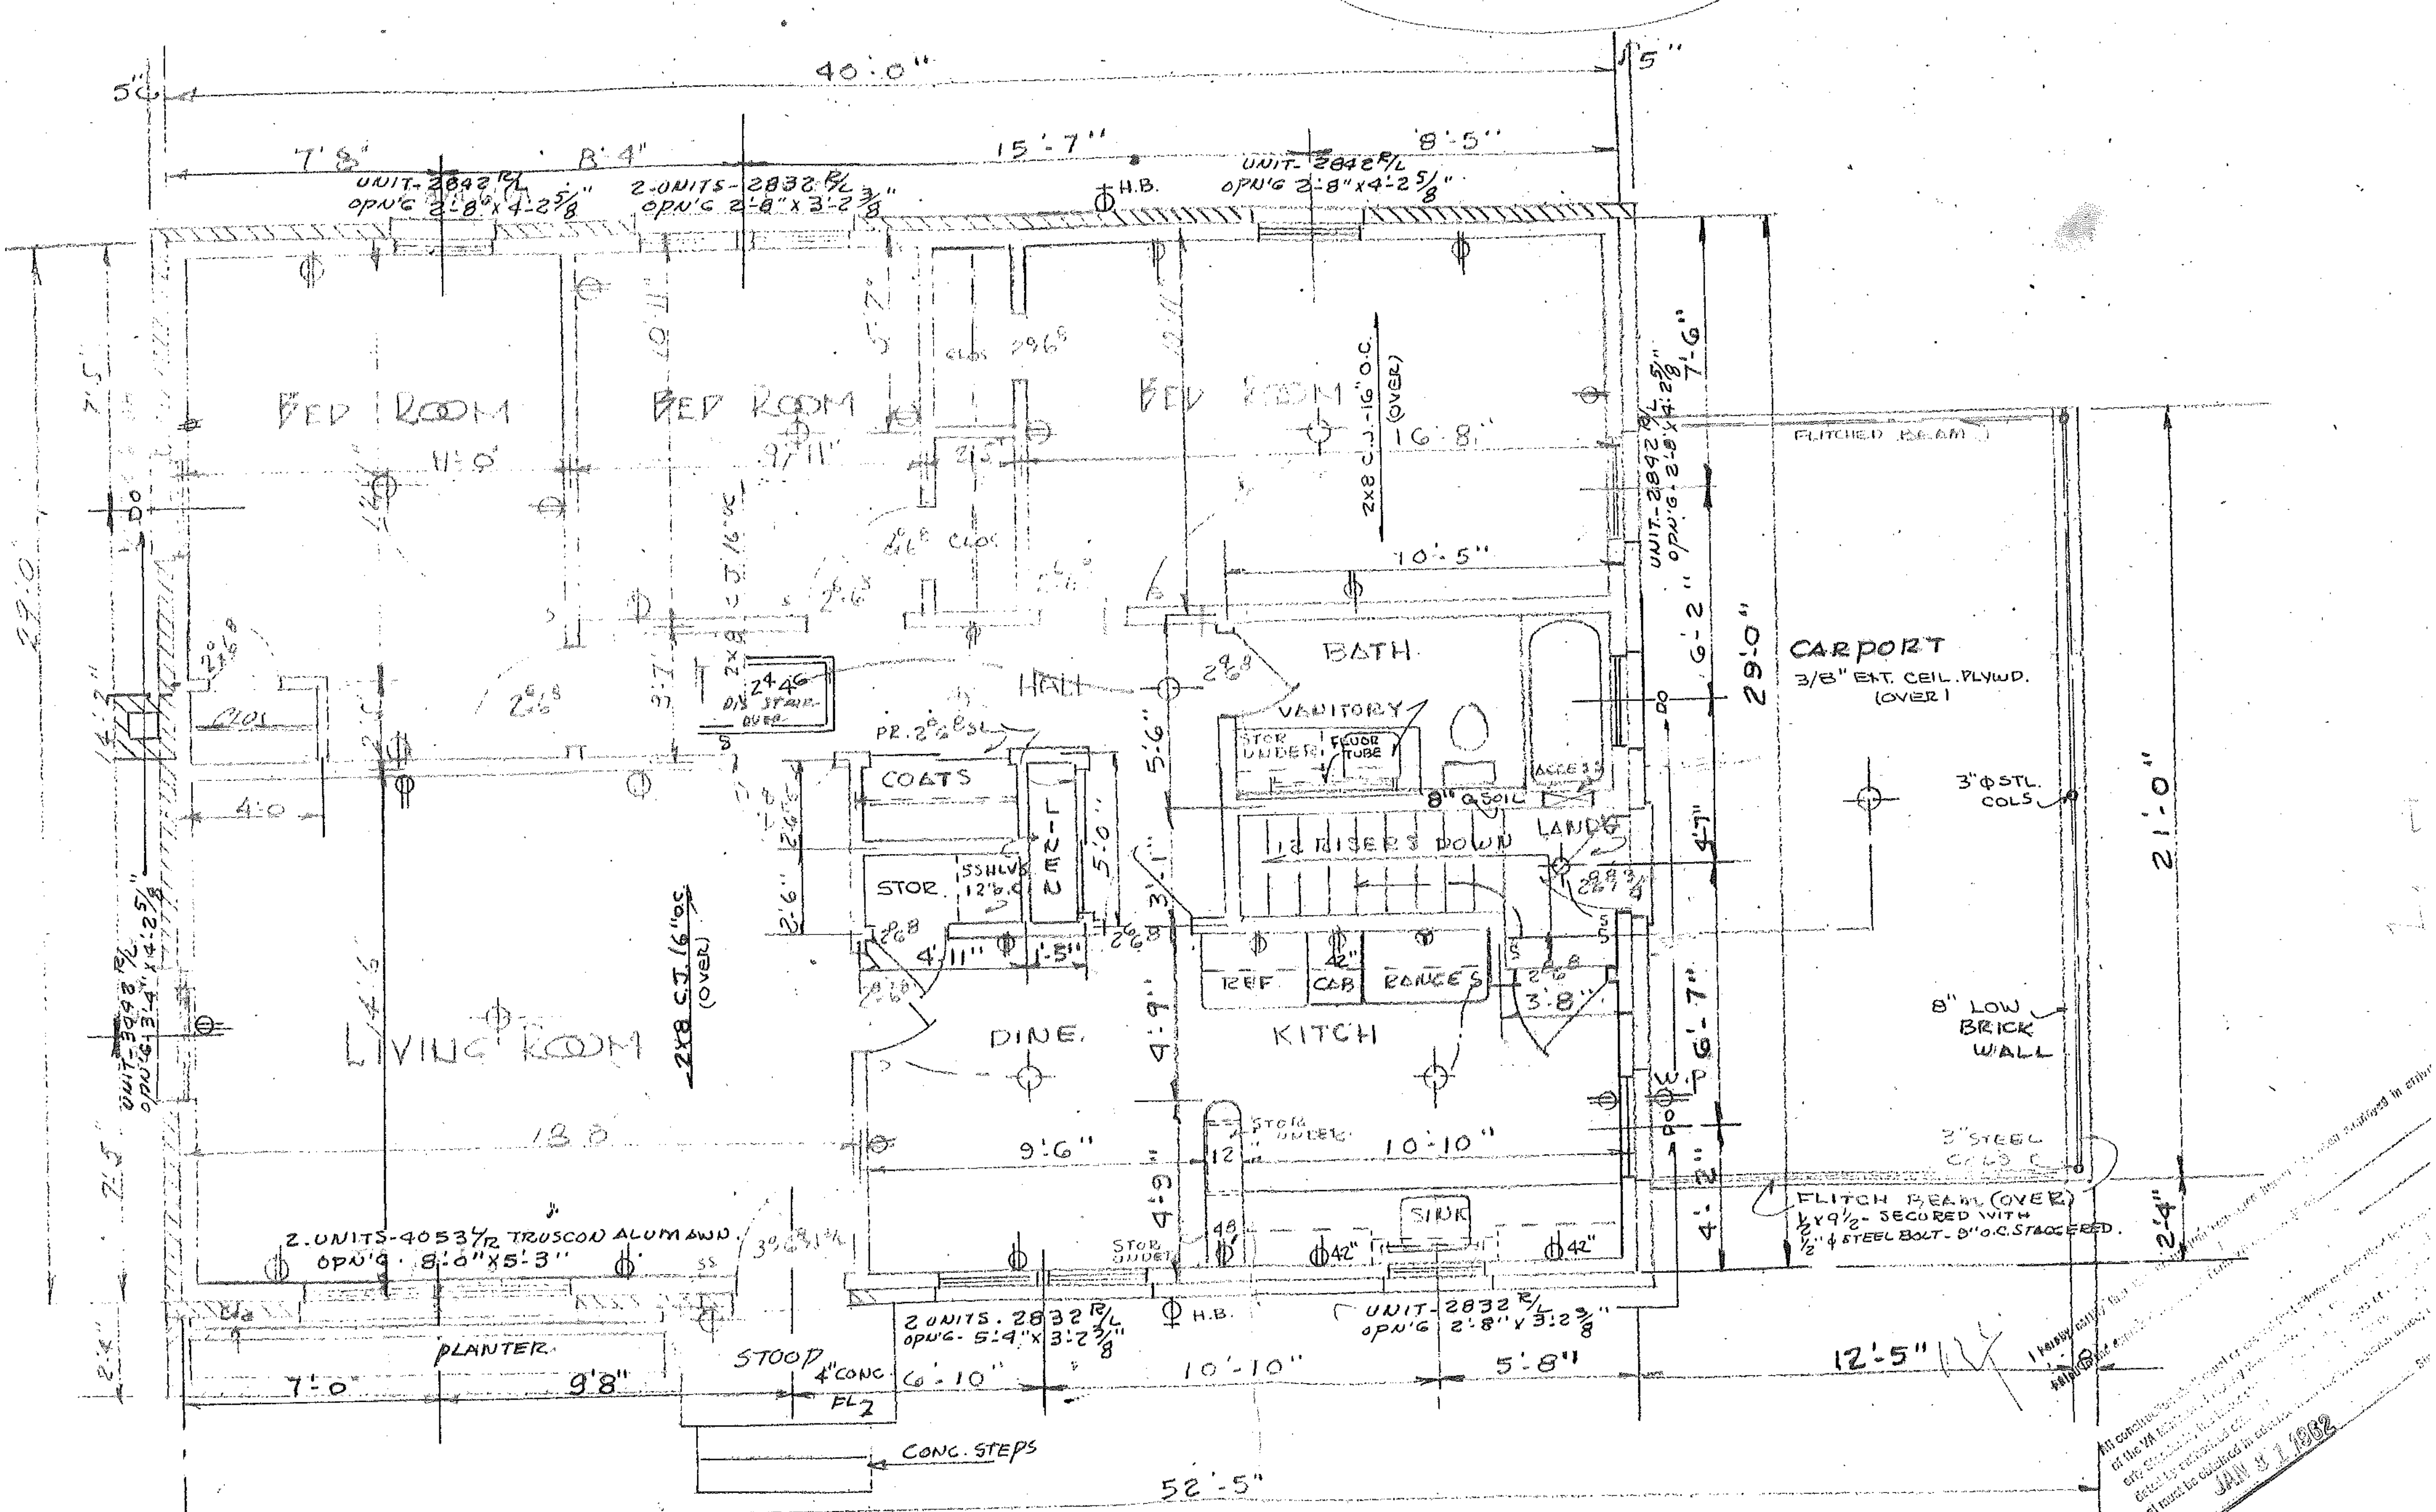
40'-0"
5"
7'-8"
8'-4"
15'-7"
8'-5"
UNIT-2842 R/L OPN'G 2'-8"x4'-2 5/8"
2-UNITS-2832 R/L OPN'G 2'-8"x3'-2 3/8"
H.B.
UNIT-2842 R/L OPN'G 2'-8"x4'-2 5/8"
BED ROOM
11'-9"
BED ROOM
9'-11"
BED ROOM
16'-8"
10'-5"
2x8 C.J.-16" O.C. (OVER)
CLOS 2⁹6⁸
2⁶6⁸ CLOS
UNIT-2842 R/L OPN'G 2'-8"x4'-2 5/8"
7'-6"
6'-2"
29'-0"
CARPORT
3/8" EXT. CEIL. PLYWD. (OVER)
FLITCHED BEAM
3" Φ STL. COLS
21'-0"
BATH
HALL
VANITORY
STOR UNDER
FLUOR TUBE
ACCESS
8" Φ SOIL
12 RISERS DOWN
LANDG
2⁴4⁶ DN STAIR OVER
PR. 2⁶6⁸ SL
COATS
LINEN
STOR
5 SHLVS 12" O.C.
5'-0"
5'-6"
4'-11"
1'-5"
CLOS
4'-0"
LIVING ROOM
2x8 C.J. 16" O.C. (OVER)
18'-8"
UNIT-3048 R/L OPN'G 3'-4"x4'-2 5/8"
DINE
9'-6"
KITCH
REF
CAB
RANGES
3'-8"
10'-10"
STOR UNDER
SINK
42"
4'-9"
W.P.
8" LOW BRICK WALL
3" STEEL COLS
FLITCH BEAM (OVER) 1/2 x 9 1/2 - SECURED WITH 1/2" Φ STEEL BOLT - 9" O.C. STAGGERED.
6'-7"
4'-2"
2'-4"
4'-7"
2-UNITS-4053 1/2 R TRUSCON ALUM AWN. OPN'G 8'-0"x5'-3"
2 UNITS. 2832 R/L OPN'G 5'-4"x3'-2 3/8"
H.B.
UNIT-2832 R/L OPN'G 2'-8"x3'-2 3/8"
PLANTER
STOOP 4" CONC. FL.
CONC. STEPS
7'-0"
9'-8"
6'-10"
10'-10"
5'-8"
12'-5"
52'-5"
JAN 31 1962

FLOOR PLAN